


Tafel 3


Bevertalsperre
gesperrt

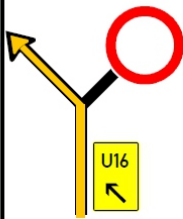

ab 15.02.21

Tafel 4


Bevertalsperre
gesperrt

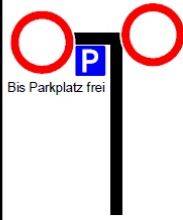

ab 15.02.21

Tafel 1


Bevertalsperre
gesperrt

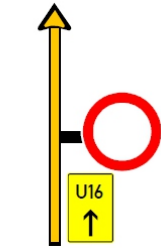


ab 15.02.21

Tafel 2

Bevertalsperre
gesperrt

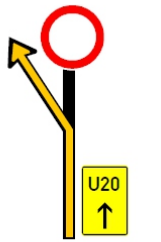

ab 15.02.21

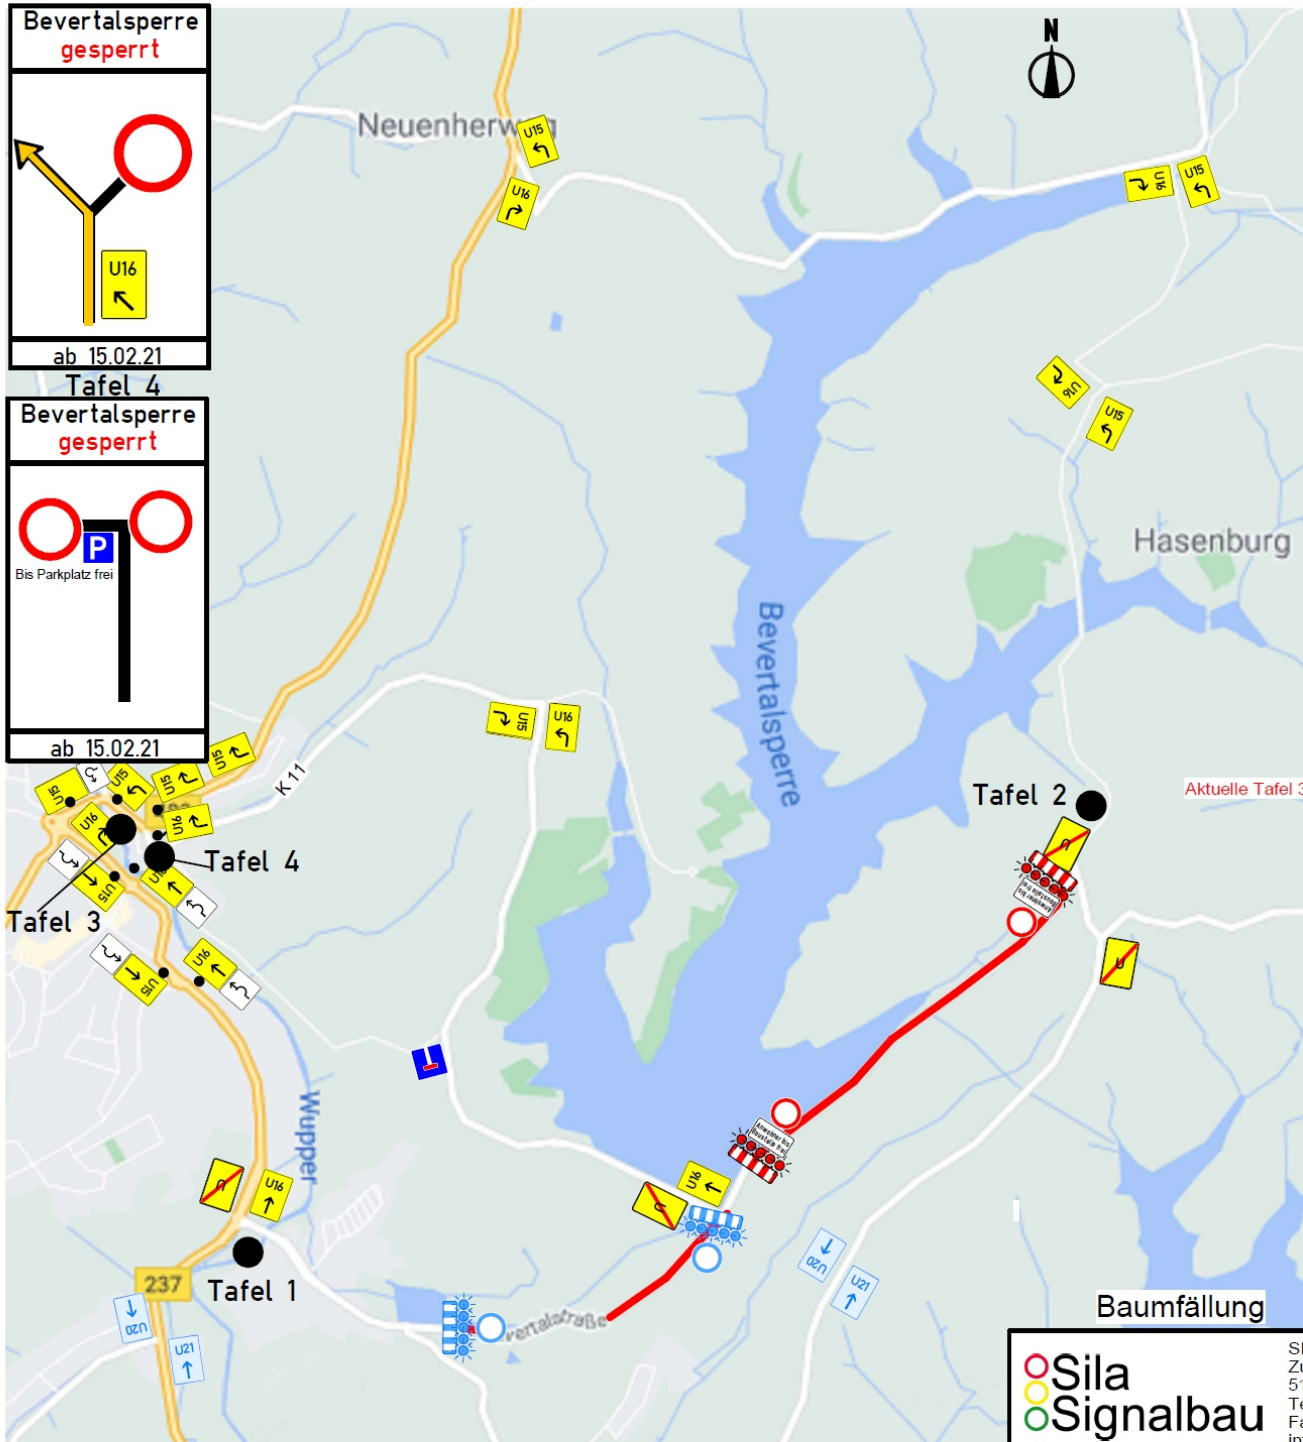

Aktuelle Tafel 3 wird durch Tafel 2 ersetzt

Baumfällung

Maßstab: unmaßstäblich

	SILA Signalbau GmbH Zum Scheider Feld 13 51467 Bergisch Gladbach Tel.: 02202 - 24 25 70 - 0 Fax: 02202 - 24 25 70 - 56 info@silasignalbau.de	
	Baumaßnahme:	Neuanlage Rad-/ Gehweg Hückeswagen, K5 Bevertalsperre
Auftraggeber:		
Ausführende Firma:	Dr.Fink-Stauf Kreuzkapelle 63-65 53804 Much Tel. 02245 / 65 0 j.meissner@fink-stauf.de	
Bauleiter:	Jean-Lutz Meißner (0163 / 787 4528)	
Polier vor Ort:	Herr Plachta (0163 / 787 4602)	
Baubeginn:	15.02.21	
Bauende:	20.02.21	
Datum / Zeichen:	02.02.21 / Weiß / 21020167	
letzte Änderung:		



- Zusätzliche Sperrung der einzelnen Abschnitte
- Sperrung der gesamten Fahrbahnbreite
- Anwohner können je nach Sperrung zu einer Seite ihre Häuser erreichen bzw. abfahren
- Die durchfahrt des Schulbus wird gewährleistet

Verkehrszeichenplan Baumfällung

36 71 30 - 445 / 20
Stadt Hückeswagen

Oberbergischer Kreis
Im Auftrag

gez.
Rittner



**OBERBERGISCHER KREIS
DER LANDRAT**