


5651107.22

393587.96

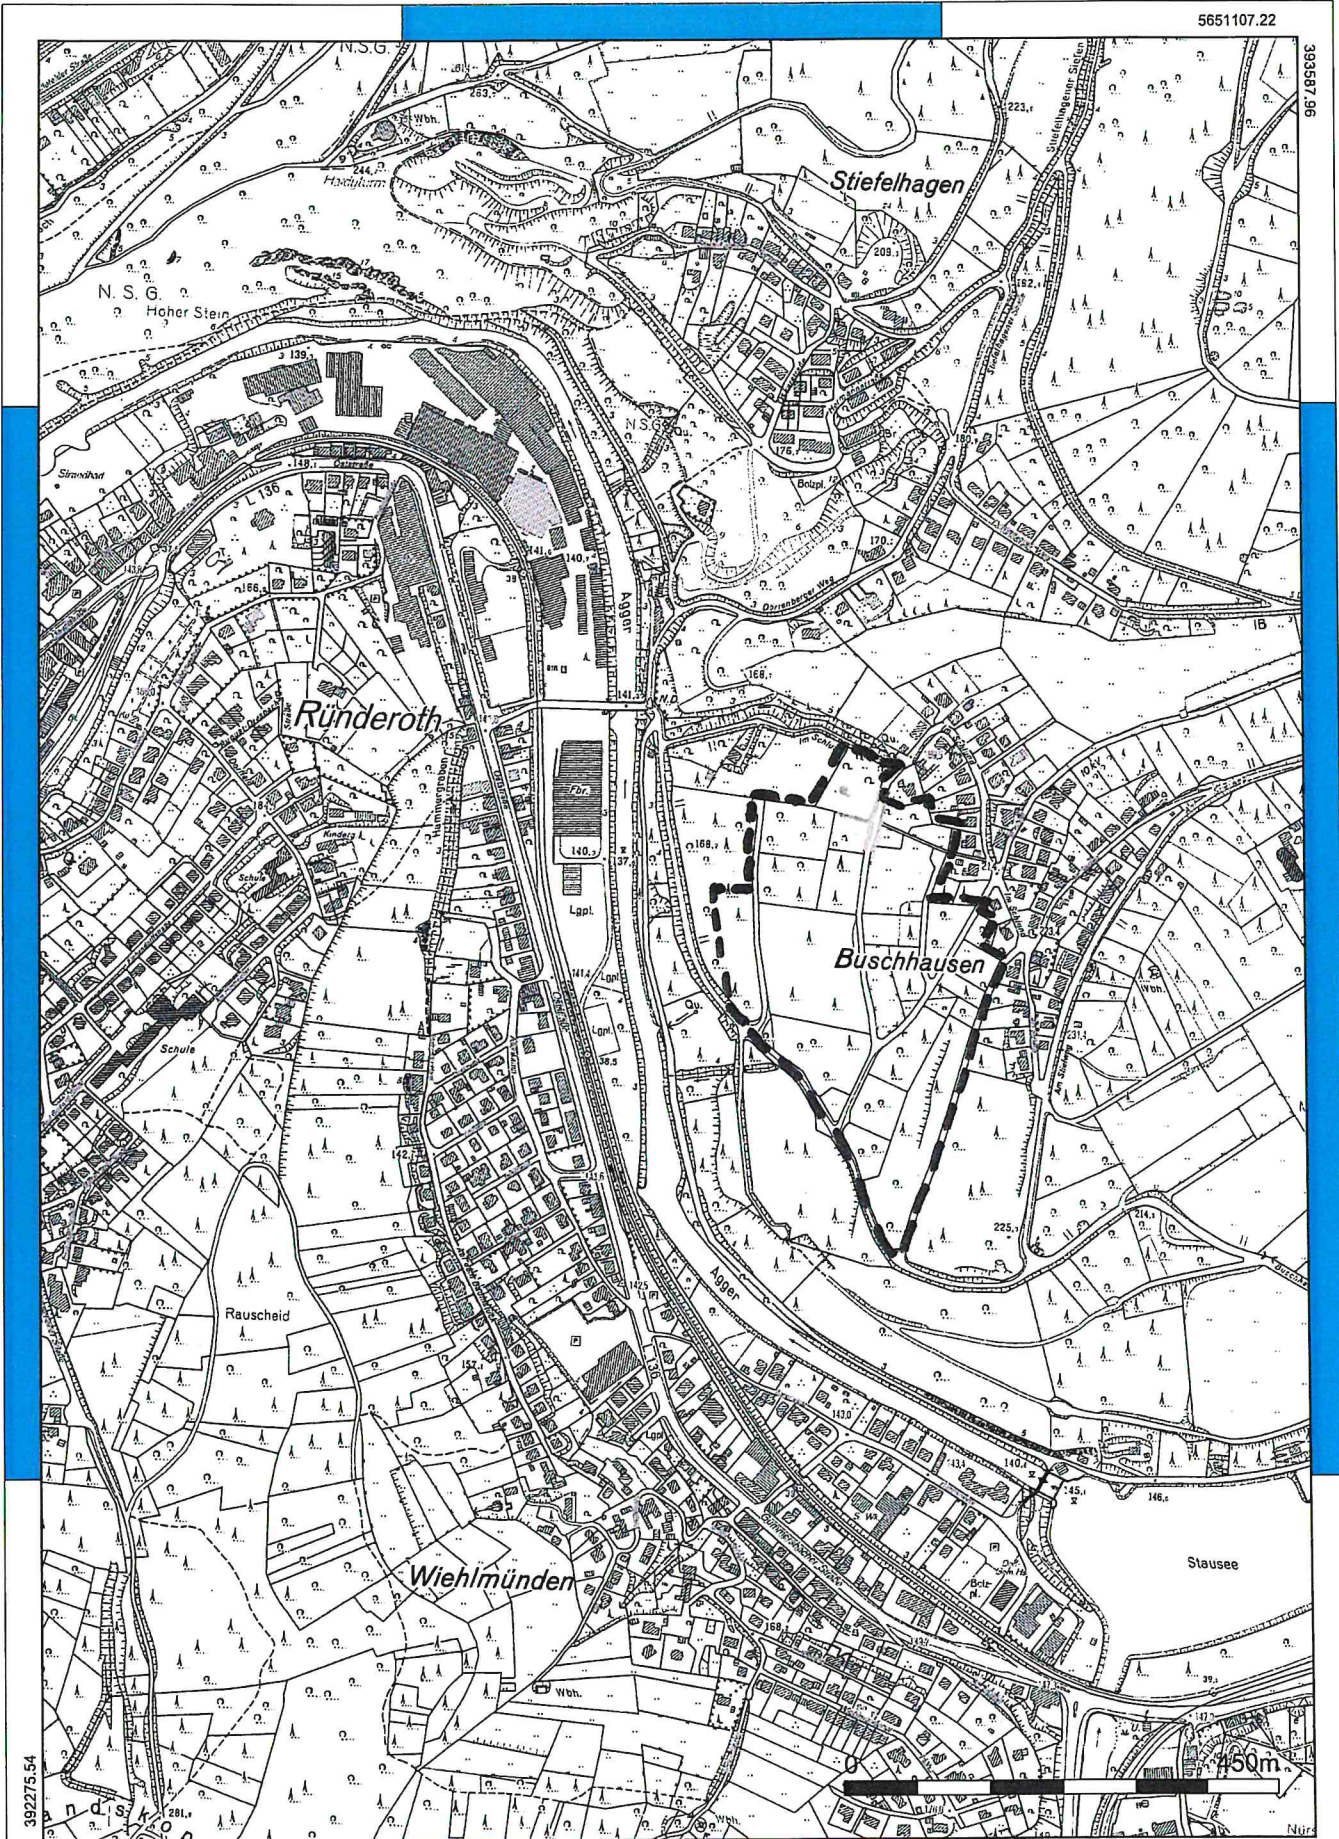

392275.54

5649247.33



42. Änderung des FNP, Bereich Buschhausen
 Frühzeitige Unterrichtung gem. §§ 3 (1) und 4 (1) BauGB
 Übersichtskarte, vorgesehene Plangebiet



Maßstab:
1 : 7500

Datum:
05.07.2021



Die Urheberrechte und Nutzung der Geodaten richtet sich nach: <http://www.rio.obk.de/Nutzungsrecht/nutzungsrecht.php>
 Keine amtliche Standardausgabe. Für Geodaten anderer Quellen gelten die Nutzungs- und Lizenzbedingungen der jeweils zugrundeliegenden Dienste