


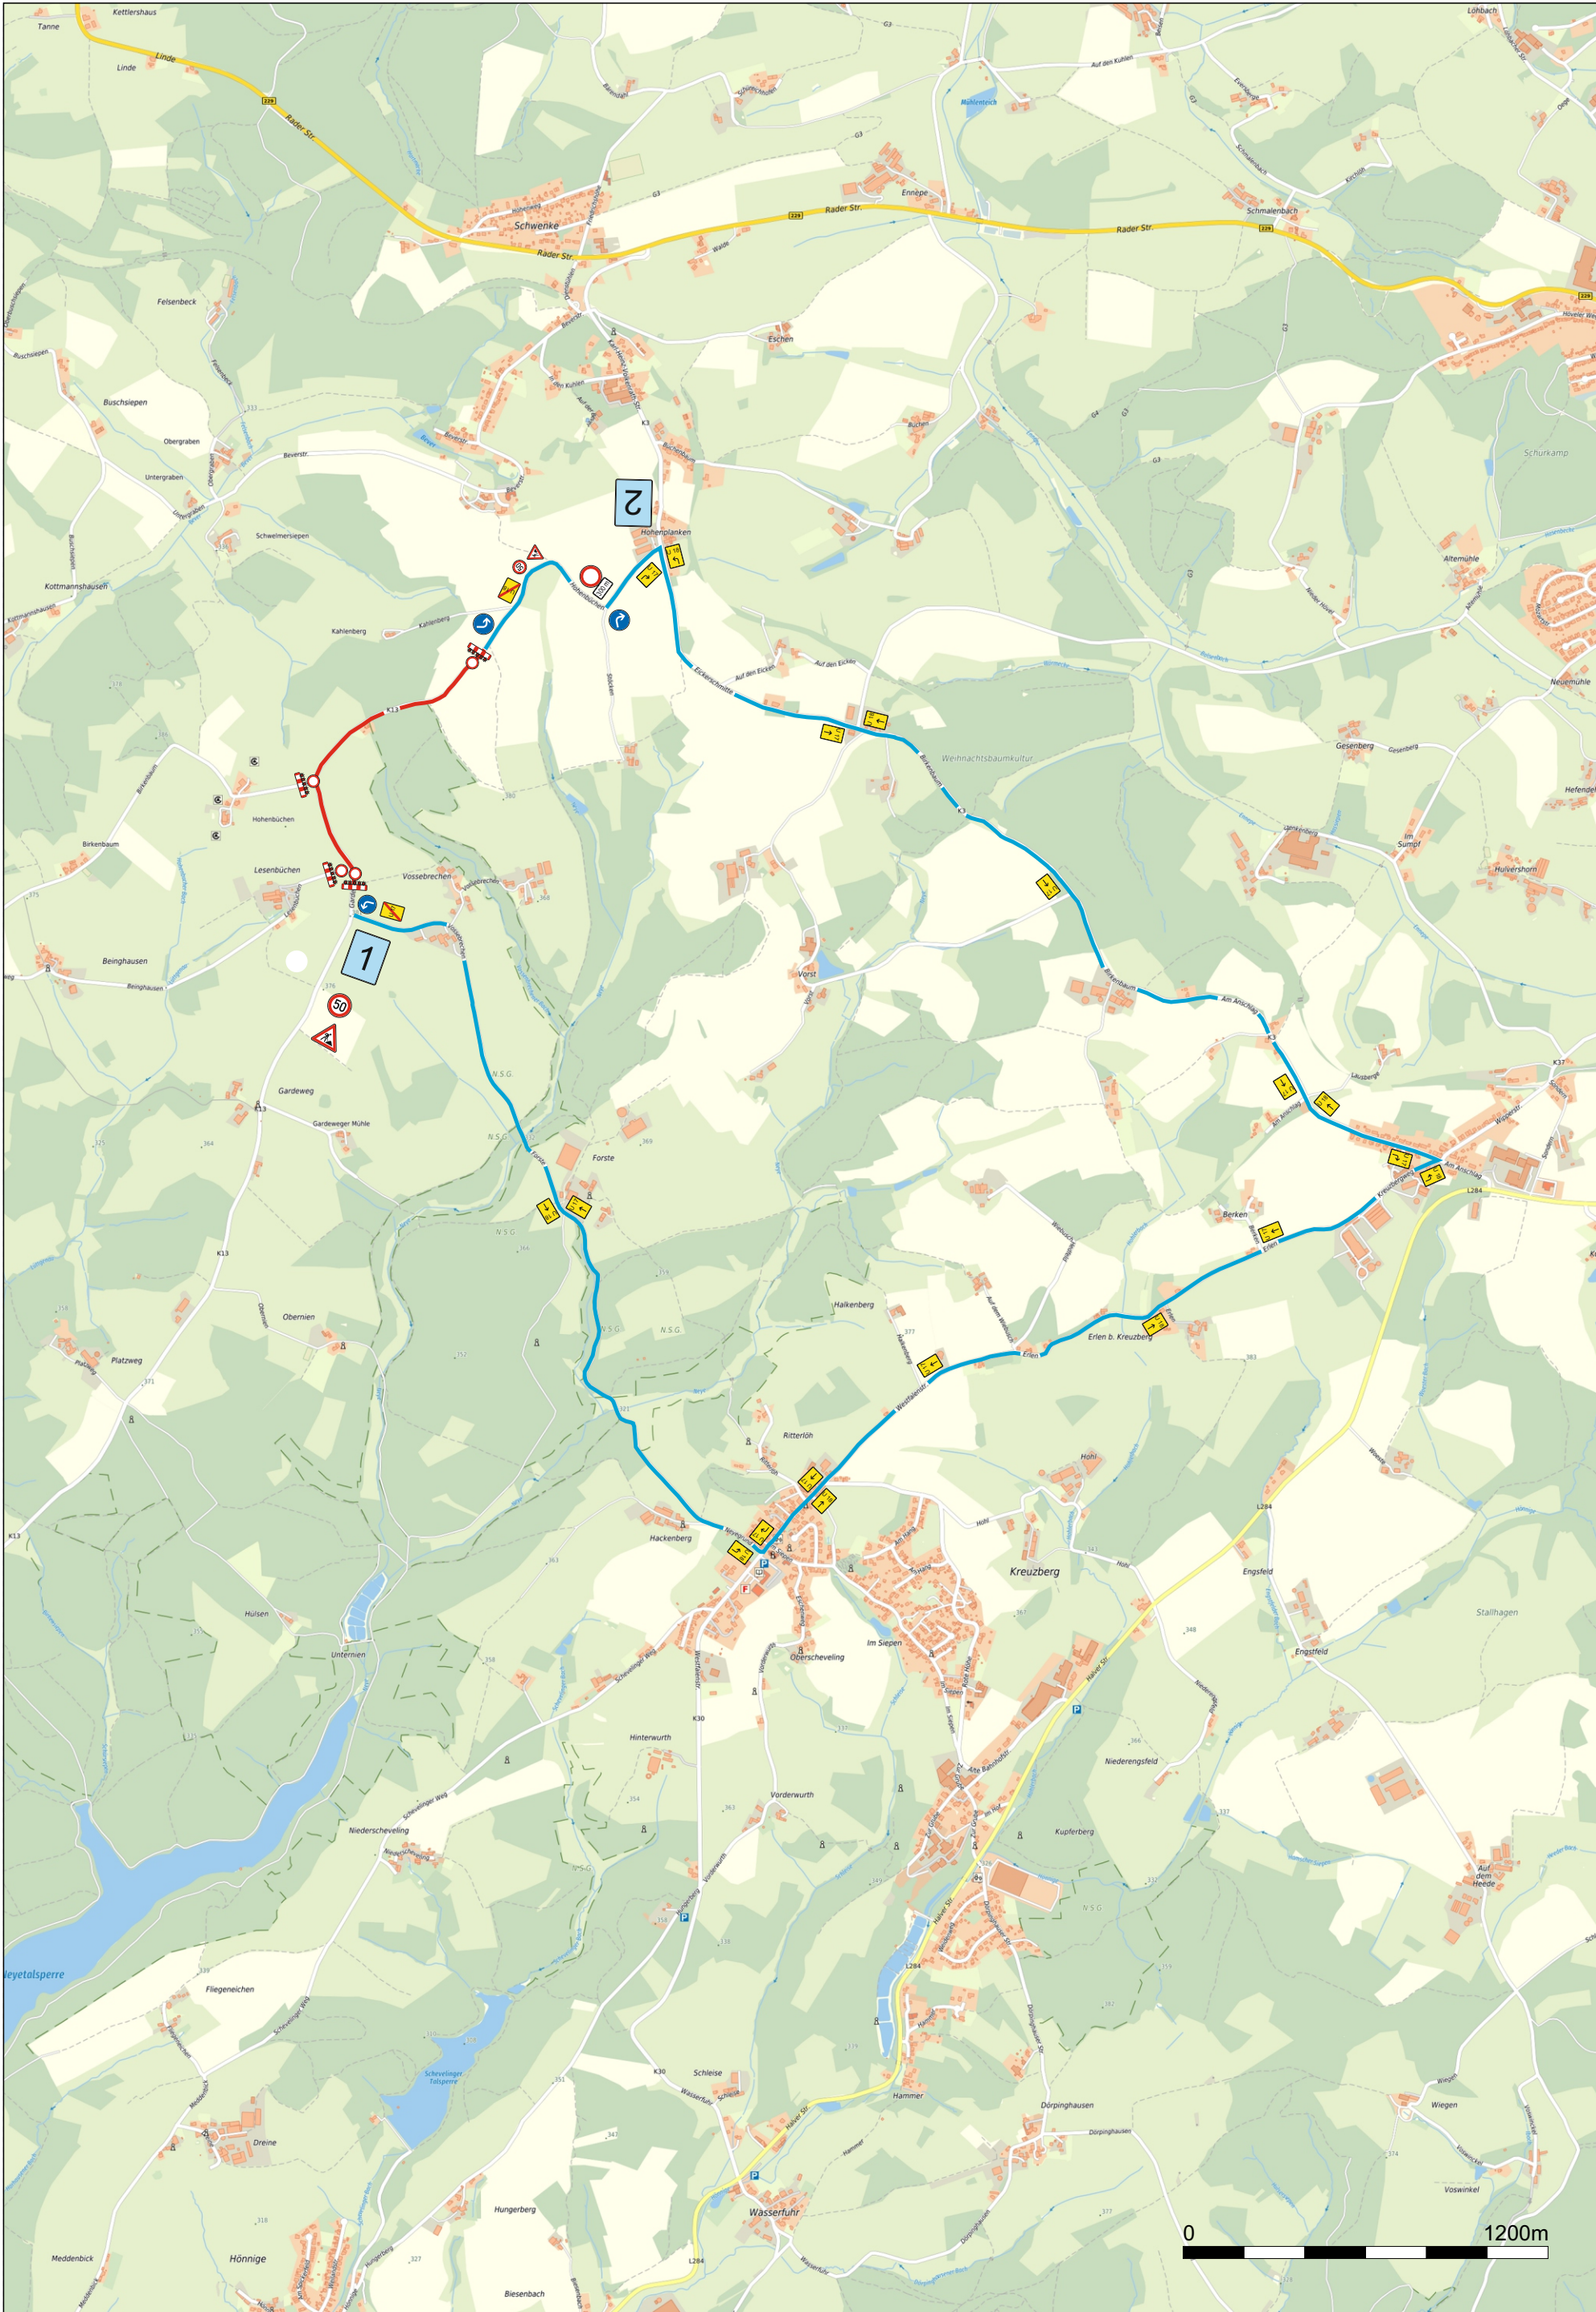

5665489.34

K 13 Schäferslöh - Gardeweg - Kahlenberg Umleitungsplan Bauabschnitt 2

Die Urheberrechte und Nutzung der Geodaten richtet sich nach:
<https://rio.obk.de/Nutzungsrecht/nutzungsrecht.php>
Keine amtliche Standardausgabe
Nur für interne Zwecke
Für Geodaten anderer Quellen gelten die Nutzungs- und Lizenzbedingungen der jeweils zugrundeliegenden Dienste

Maßstab: 1 : 20000

Datum: 10.11.2025



OBERBERGISCHER KREIS
DER LANDRAT
Amt für Immobilienwirtschaft
- Abteilung Kreisstraßen -