




398445.59

5645972.87

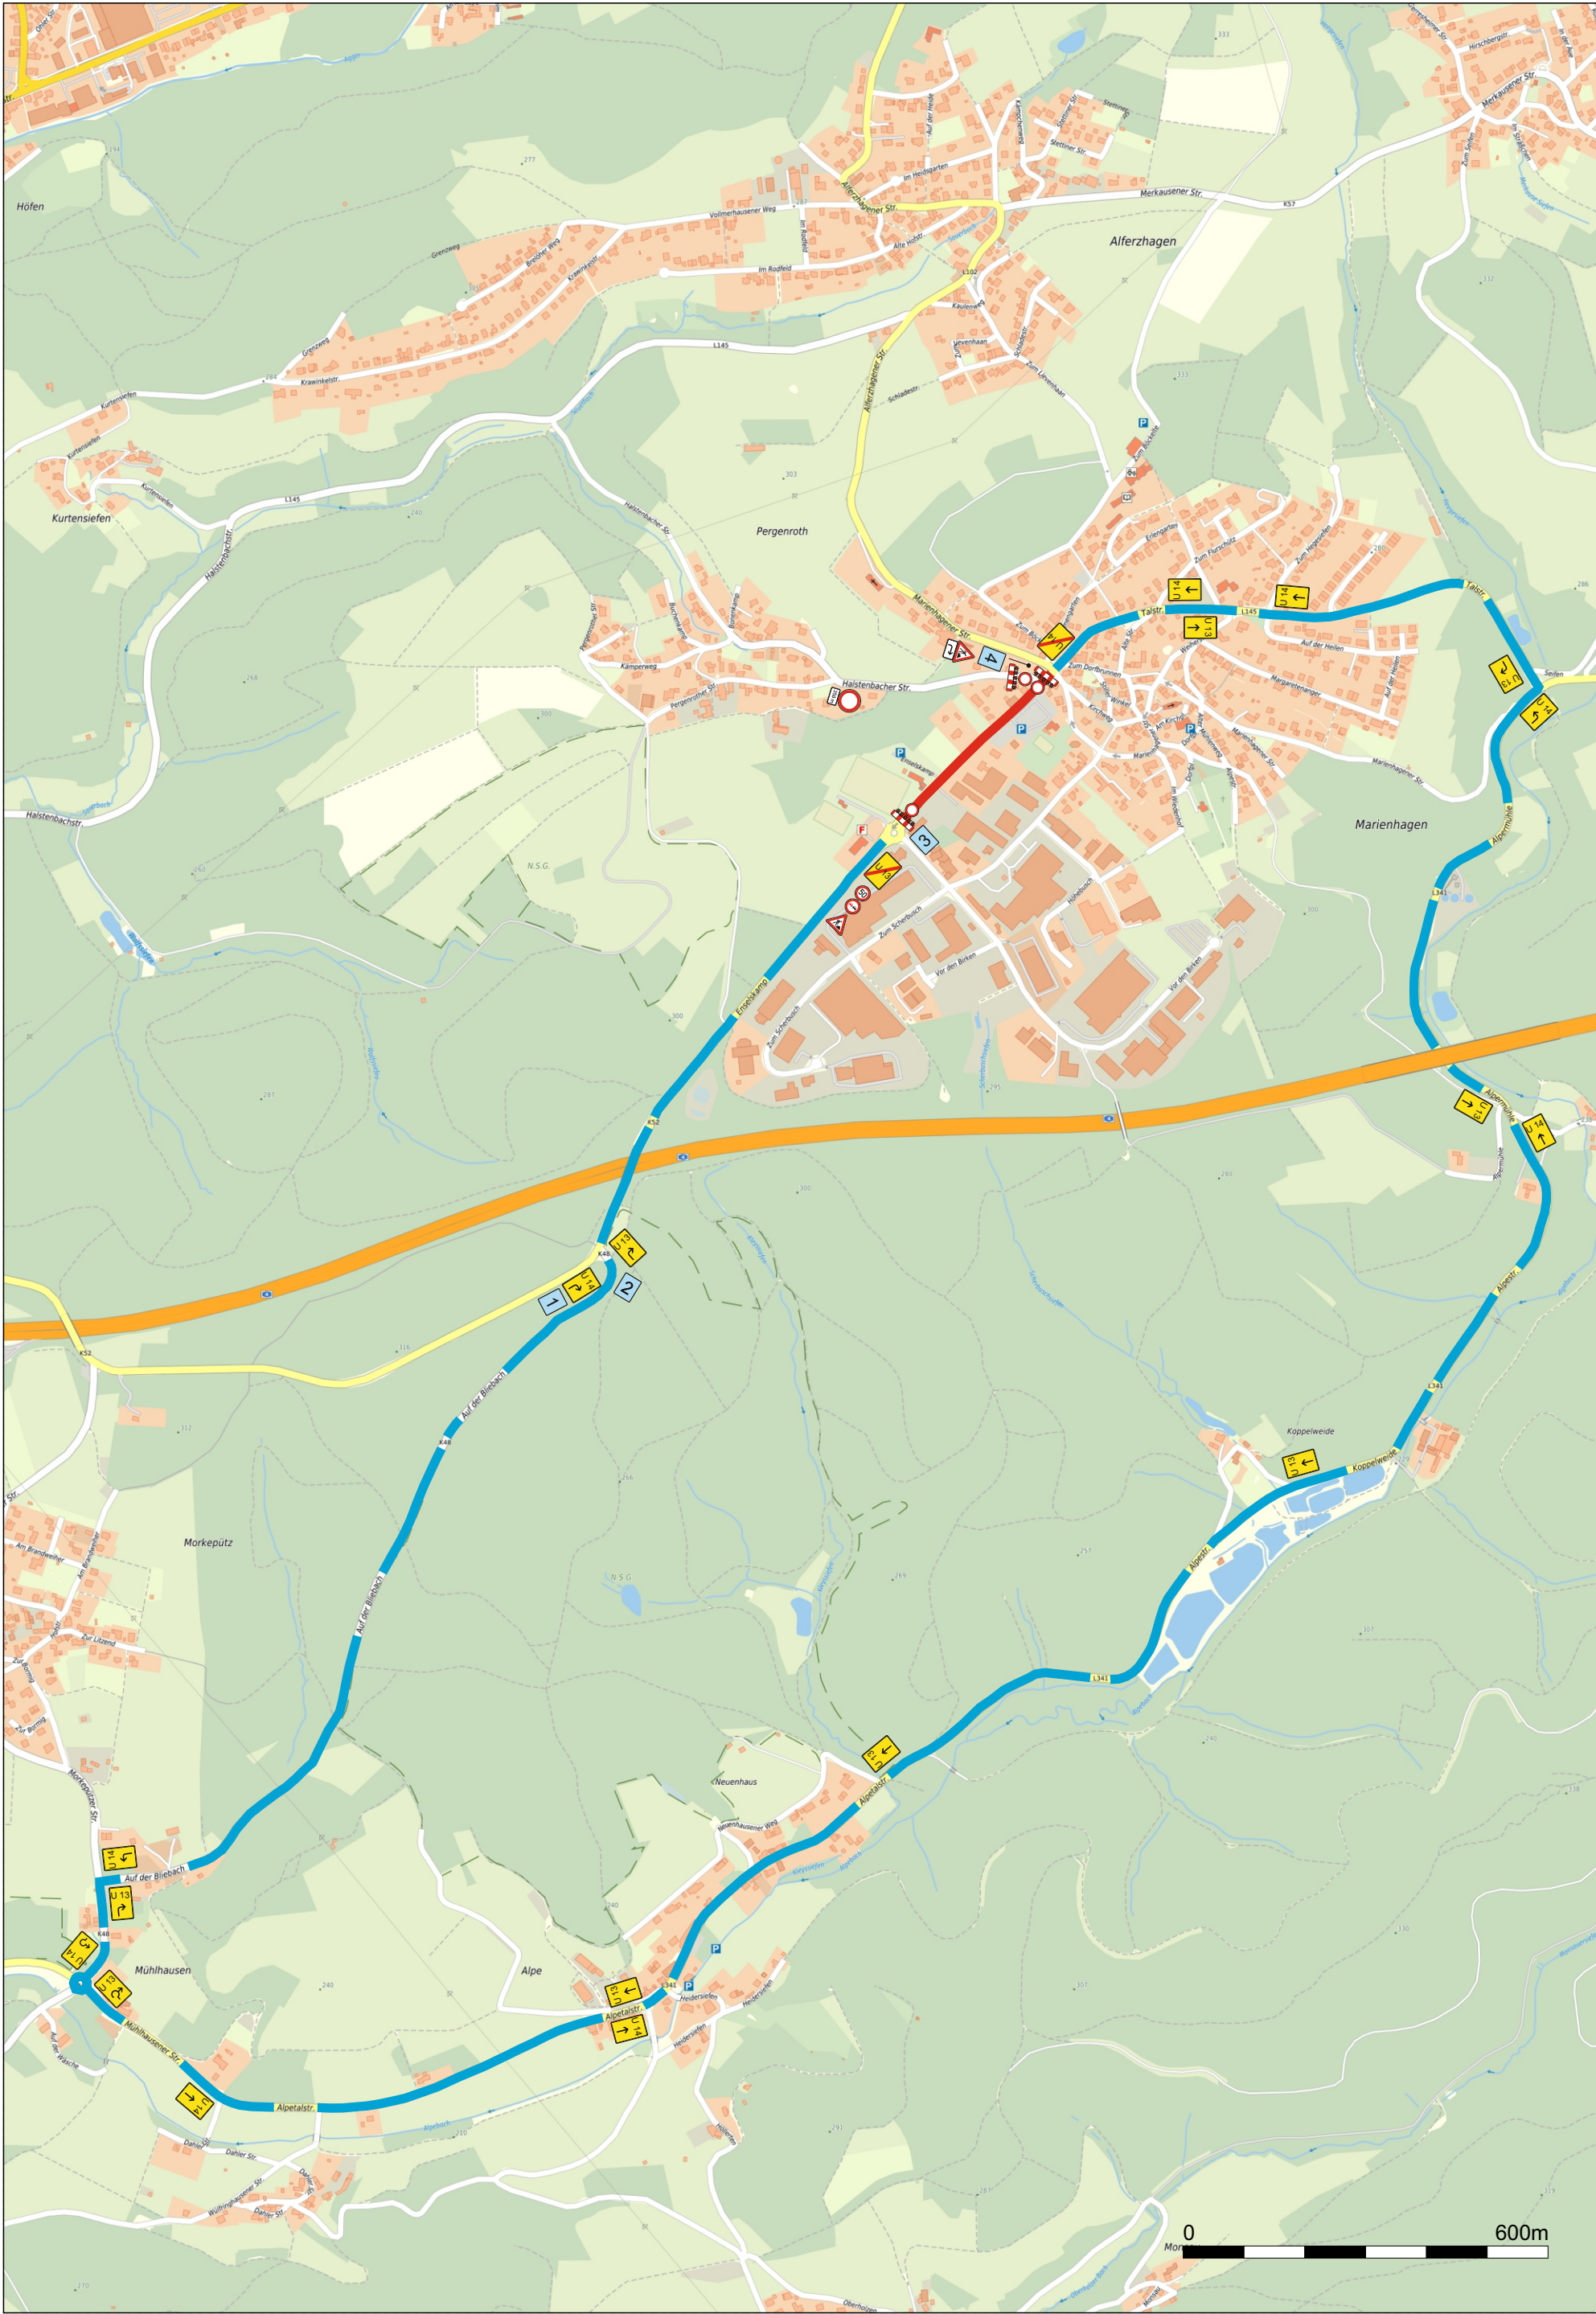

Die Urheberrechte und Nutzung der Geodaten richtet sich nach:
<https://rio.obk.de/Nutzungsrecht/nutzungsrecht.php>
Keine amtliche Standardausgabe
Nur für interne Zwecke
Für Geodaten anderer Quellen gelten die Nutzungs- und Lizenzbedingungen der jeweils zugrundeliegenden Dienste

K 52 Marienhagen - Enselskamp

Bauabschnitt 4

Maßstab: 1 : 10000

Datum: 08.01.2026

