




401991.97

5648356.22

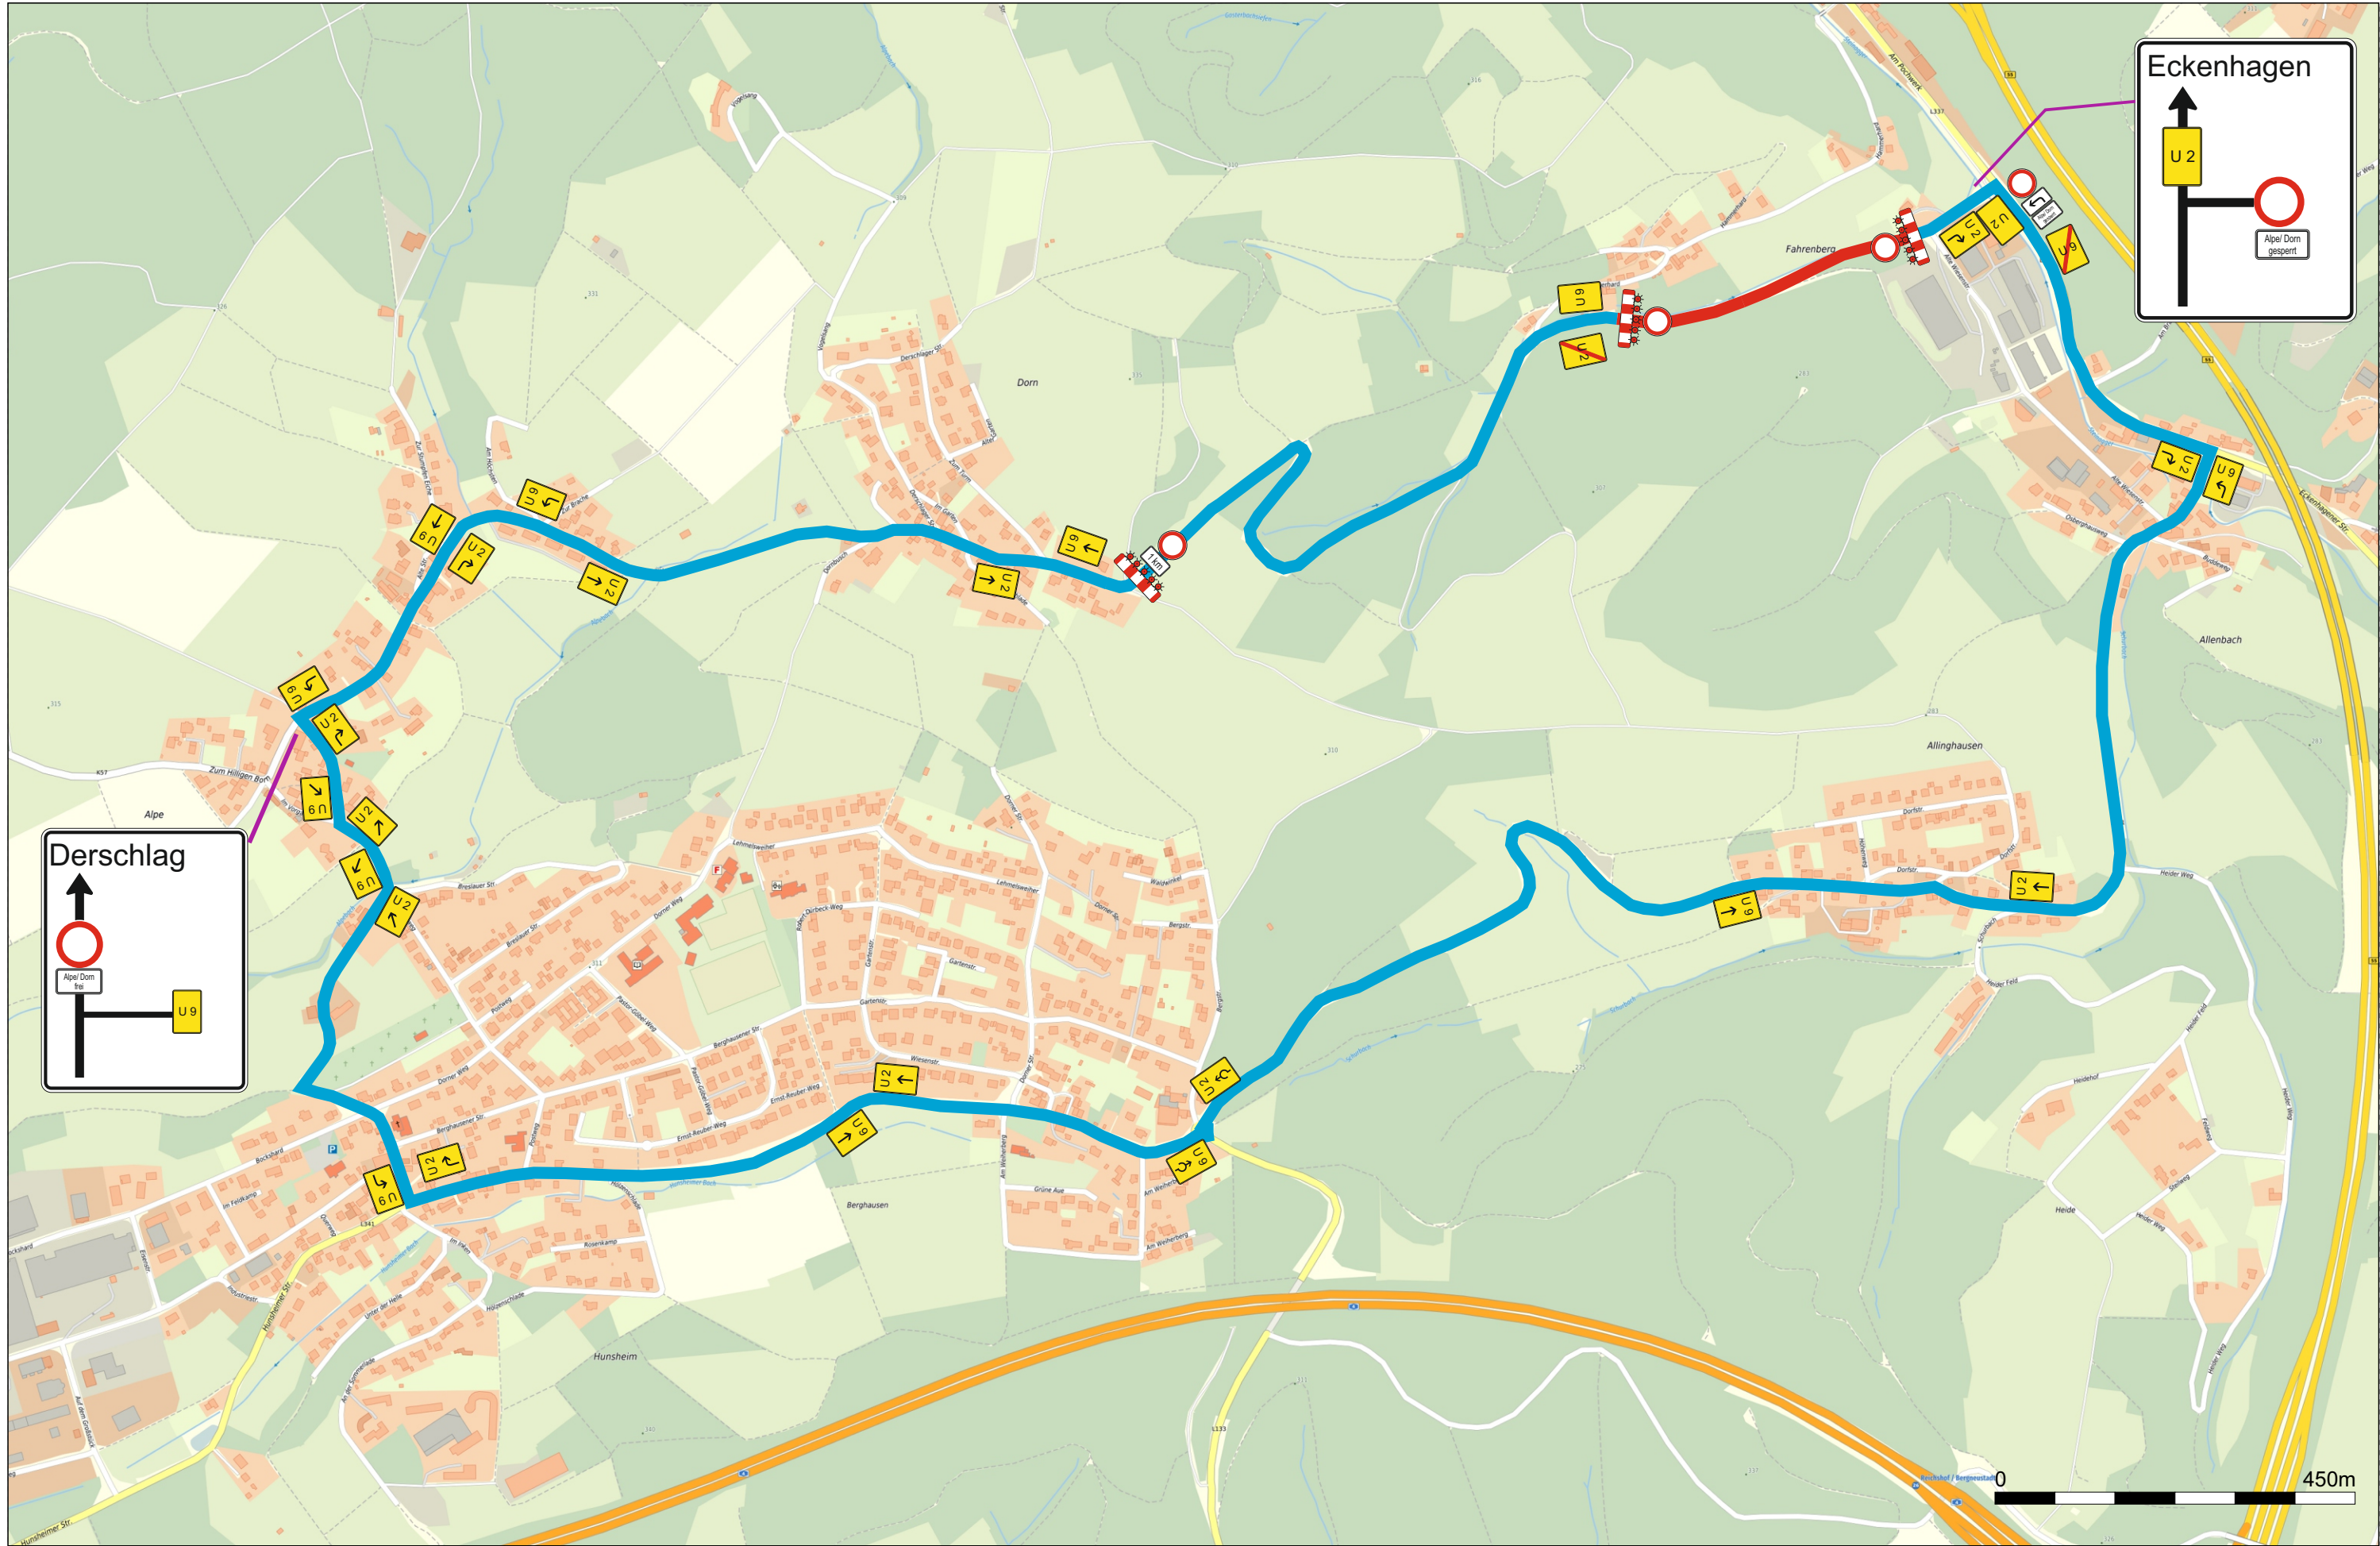

K 57, Allenbach
Verkehrsführung -Vollsperrung-

Maßstab:
1 : 7500

Datum:
September 2026